


WINTERGARTEN NT[®]


Ausführung:

ALUTEC

Ganz-Aluminium Konstruktion
mit Glastraufkante

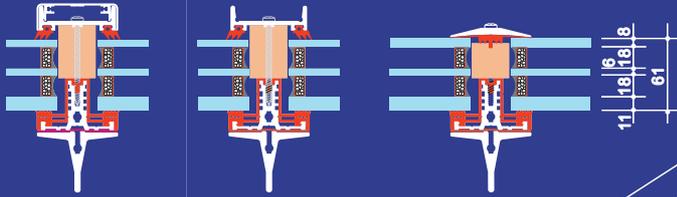


z.B. 3-fach Dachverglasung

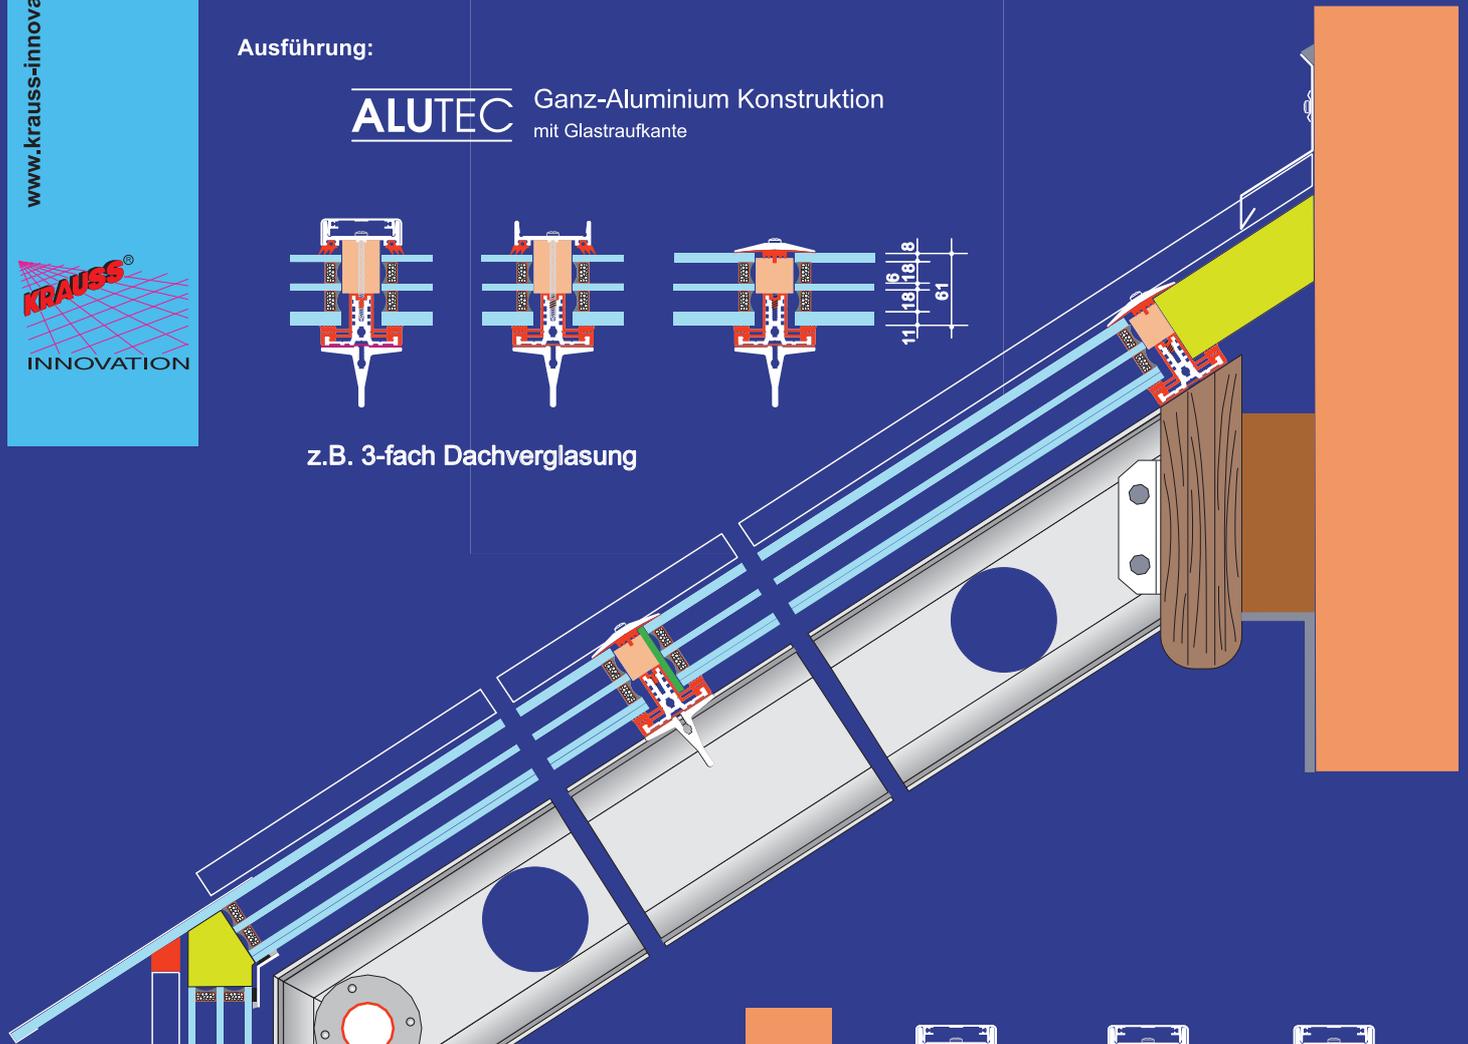

INNEN

140

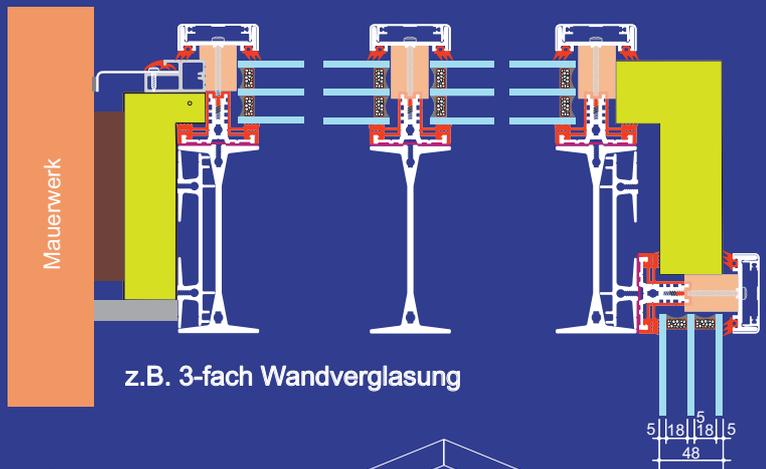

z.B. 3-fach Wandverglasung

20
60
100


AUSSEN

OKFFB

Estrich

Dämmung

Beton

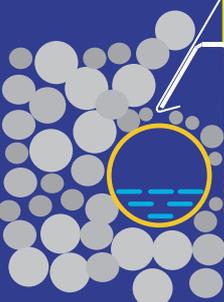

z.B. 3-fach Eck-Wandverglasung